ÚZEMNÍ PLÁN DUB NAD MORAVOU

ÚPLNÉ ZNĚNÍ PO ZMĚNĚ Č. 2

4 KONCEPCE TECHNICKÉ INFRASTRUKTURY **1 : 5000**
ENERGETIKA A SPOJE

S
Z V
J

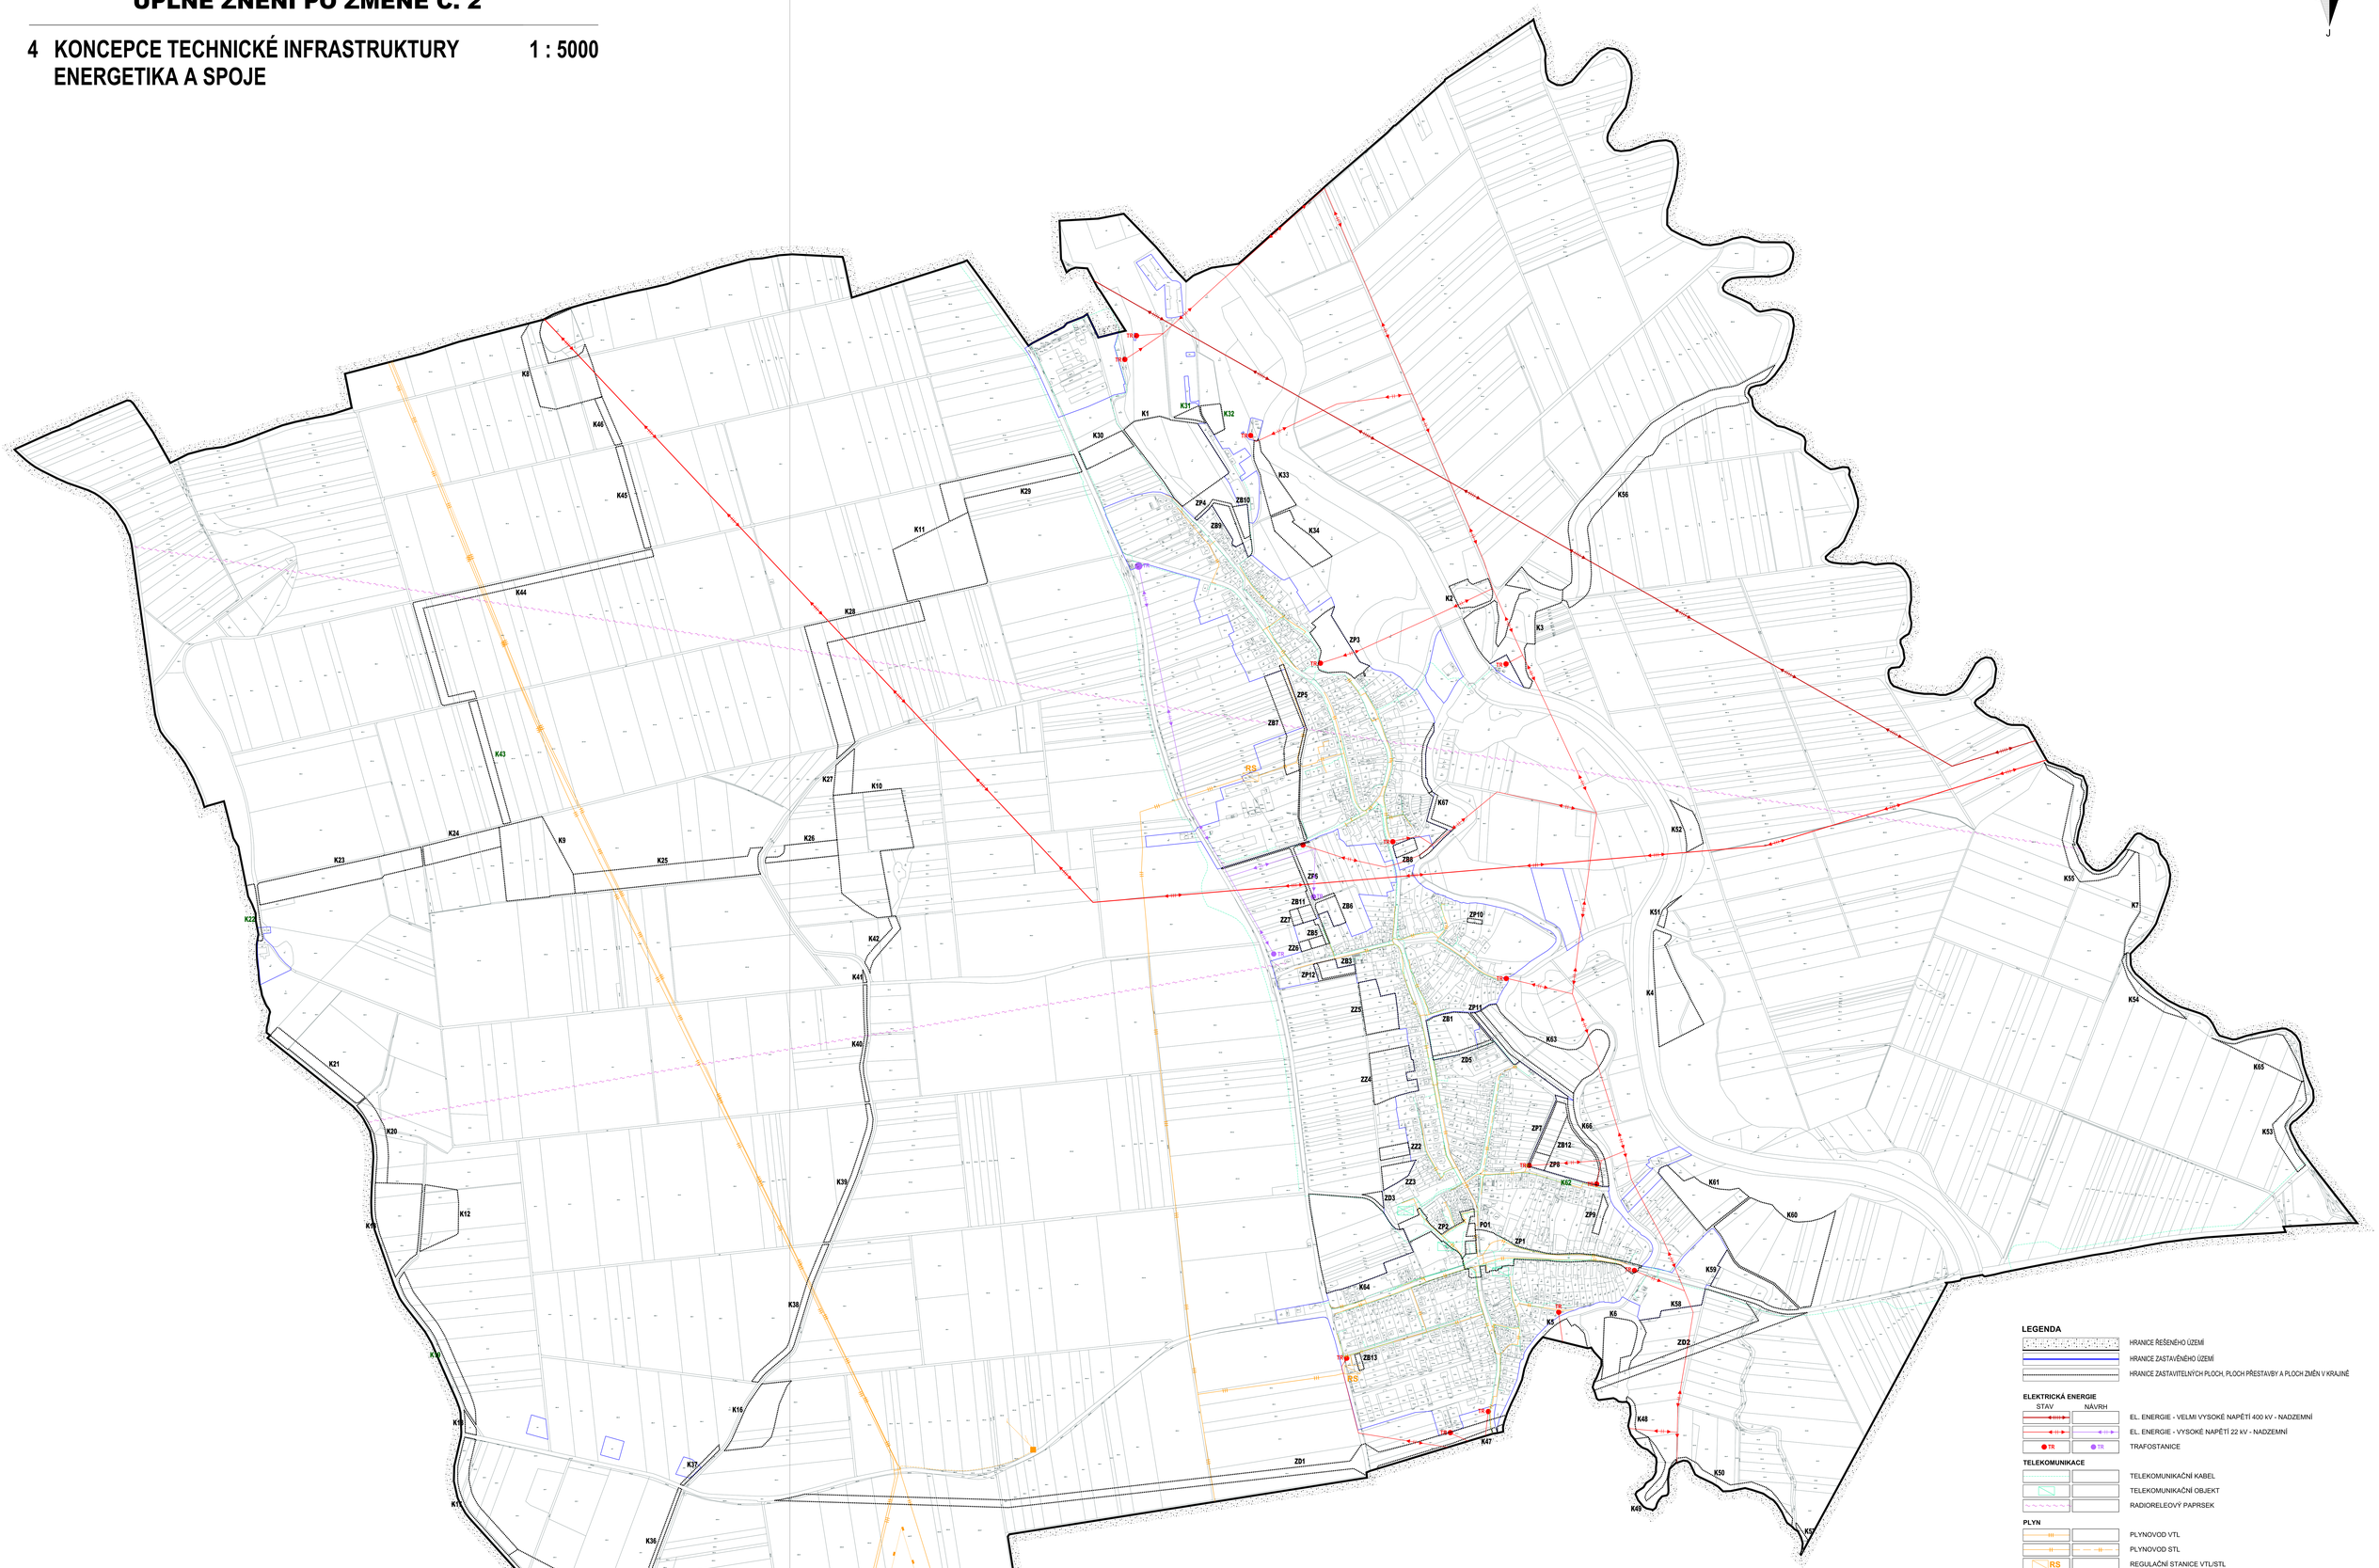

LEGENDA

- HRANICE ŘEŠENÉHO ÚZEMÍ
- HRANICE ZASTAVĚNÉHO ÚZEMÍ
- HRANICE ZASTAVITELNÝCH PLOCH, PLOCH PŘESTAVBY A PLOCH ZMĚN V KRAJINĚ

ELEKTRICKÁ ENERGIE

STAV	NÁVRH	
		EL. ENERGIE - VELMI VYSOKÉ NAPĚTÍ 400 kV - NADZEMNÍ
		EL. ENERGIE - VYSOKÉ NAPĚTÍ 22 kV - NADZEMNÍ
TR	TR	TRAFOSTANICE

TELEKOMUNIKACE

- TELEKOMUNIKAČNÍ KABEL
- TELEKOMUNIKAČNÍ OBJEKT
- RADIORELEOVÝ PAPRSEK

PLYN

- PLYNOVOD VTL
- PLYNOVOD STL
- RS REGULAČNÍ STANICE VTL/STL
- PKO KABEL
- ANODOVÉ UZEMNĚNÍ

AURatelier
Dolní Hejčínská 31, 779 00 OLOMOUC
auratelier@seznam.cz, tel.: 583 754 396, mob.: 605 776 749

ÚZEMNÍ PLÁN DUB NAD MORAVOU	
ÚPLNÉ ZNĚNÍ PO ZMĚNĚ Č. 2	
4 KONCEPCE TECHNICKÉ INFRASTRUKTURY	
ENERGETIKA A SPOJE	
ZPRACOVATEL: Ing. arch. Eva Tamplonová	DATUM: 04/2026
ZADAVATEL: MĚSTYS DUB NAD MORAVOU	MĚŘÍTKO: 1 : 5000
POŘIZOVATEL: MAGISTRÁT MĚSTA OLOMOUCE Odbor územního plánování	ČÍSLO PARE.