

**ÚZEMNÍ PLÁN DUB NAD MORAVOU**

VÝKRES: KONCEPCE TECHNICKÉ INFRASTRUKTURY VODNÍ HOSPODÁŘSTVÍ, ODPADY 1:5 000

POŘIZOVATEL: MAGISTRÁT MĚSTA OLOMOUCE

ZPRACOVATEL: STUDIO REGION, ING. MIROSLAV SAPIK  
IČ: 724 01 881, ZELNÁ 104/13, 619 00 BRNO 5

VEDOUČÍ PROJEKTANT: ING. ARCH. MILOSLAV SOHR, Ph.D.

PROJEKTANT ÚSES: ING. LUDMILA BÍNOVÁ, CSc.

DATUM: ŘÍJEN 2016

1 2 3

Klad listů: List 1

**ÚZEMNÍ PLÁN DUB NAD MORAVOU**

VÝKRES: KONCEPCE TECHNICKÉ INFRASTRUKTURY VODNÍ HOSPODÁŘSTVÍ, ODPADY 1:5 000

POŘIZOVATEL: MAGISTRÁT MĚSTA OLOMOUCE

ZPRACOVATEL: STUDIO REGION, ING. MIROSLAV SAPIK  
IČ: 724 01 881, ZELNÁ 104/13, 619 00 BRNO 5

VEDOUČÍ PROJEKTANT: ING. ARCH. MILOSLAV SOHR, Ph.D.

PROJEKTANT ÚSES: ING. LUDMILA BÍNOVÁ, CSc.

DATUM: ŘÍJEN 2016


1 2 3

Klad listů: List 2

**LEGENDA:**

HRANICE ÚZEMÍ ORČE  
HRANICE ZASTAVĚNÉHO ÚZEMÍ  
HRANICE ZASTAVĚNÝCH PLOCH, PLOCH PŘESTAVBY A PLOCH ZMĚN V KRAJINĚ

Šířka Náhřez  
ZÁSOBENÍ VODOU  
VODOVODNÍ ŽRTOLE, VĚŘEJNÉHO VODOVODU  
VODOVODNÍ RÁDY, VĚŘEJNÉHO VODOVODU  
ODKANALIZOVÁNÍ  
VĚŘEJNÁ KANALIZACE  
OSTŘENA ODPADNÝCH VOD  
VODNÍ TOKY A NÁHRZE, ZÁPRAVY:  
VODNÍ TOKY A NÁHRZE  
ORČENÉ VODNÍ TOKY V OTEVŘENÉM KORYTE  
OBJEKTY ŽÁRNÉHO PROTIPODPOVĚŘE OCHRANY  
ODPADY  
STANICE EKOLOGICKÉ ZÁTĚŽE

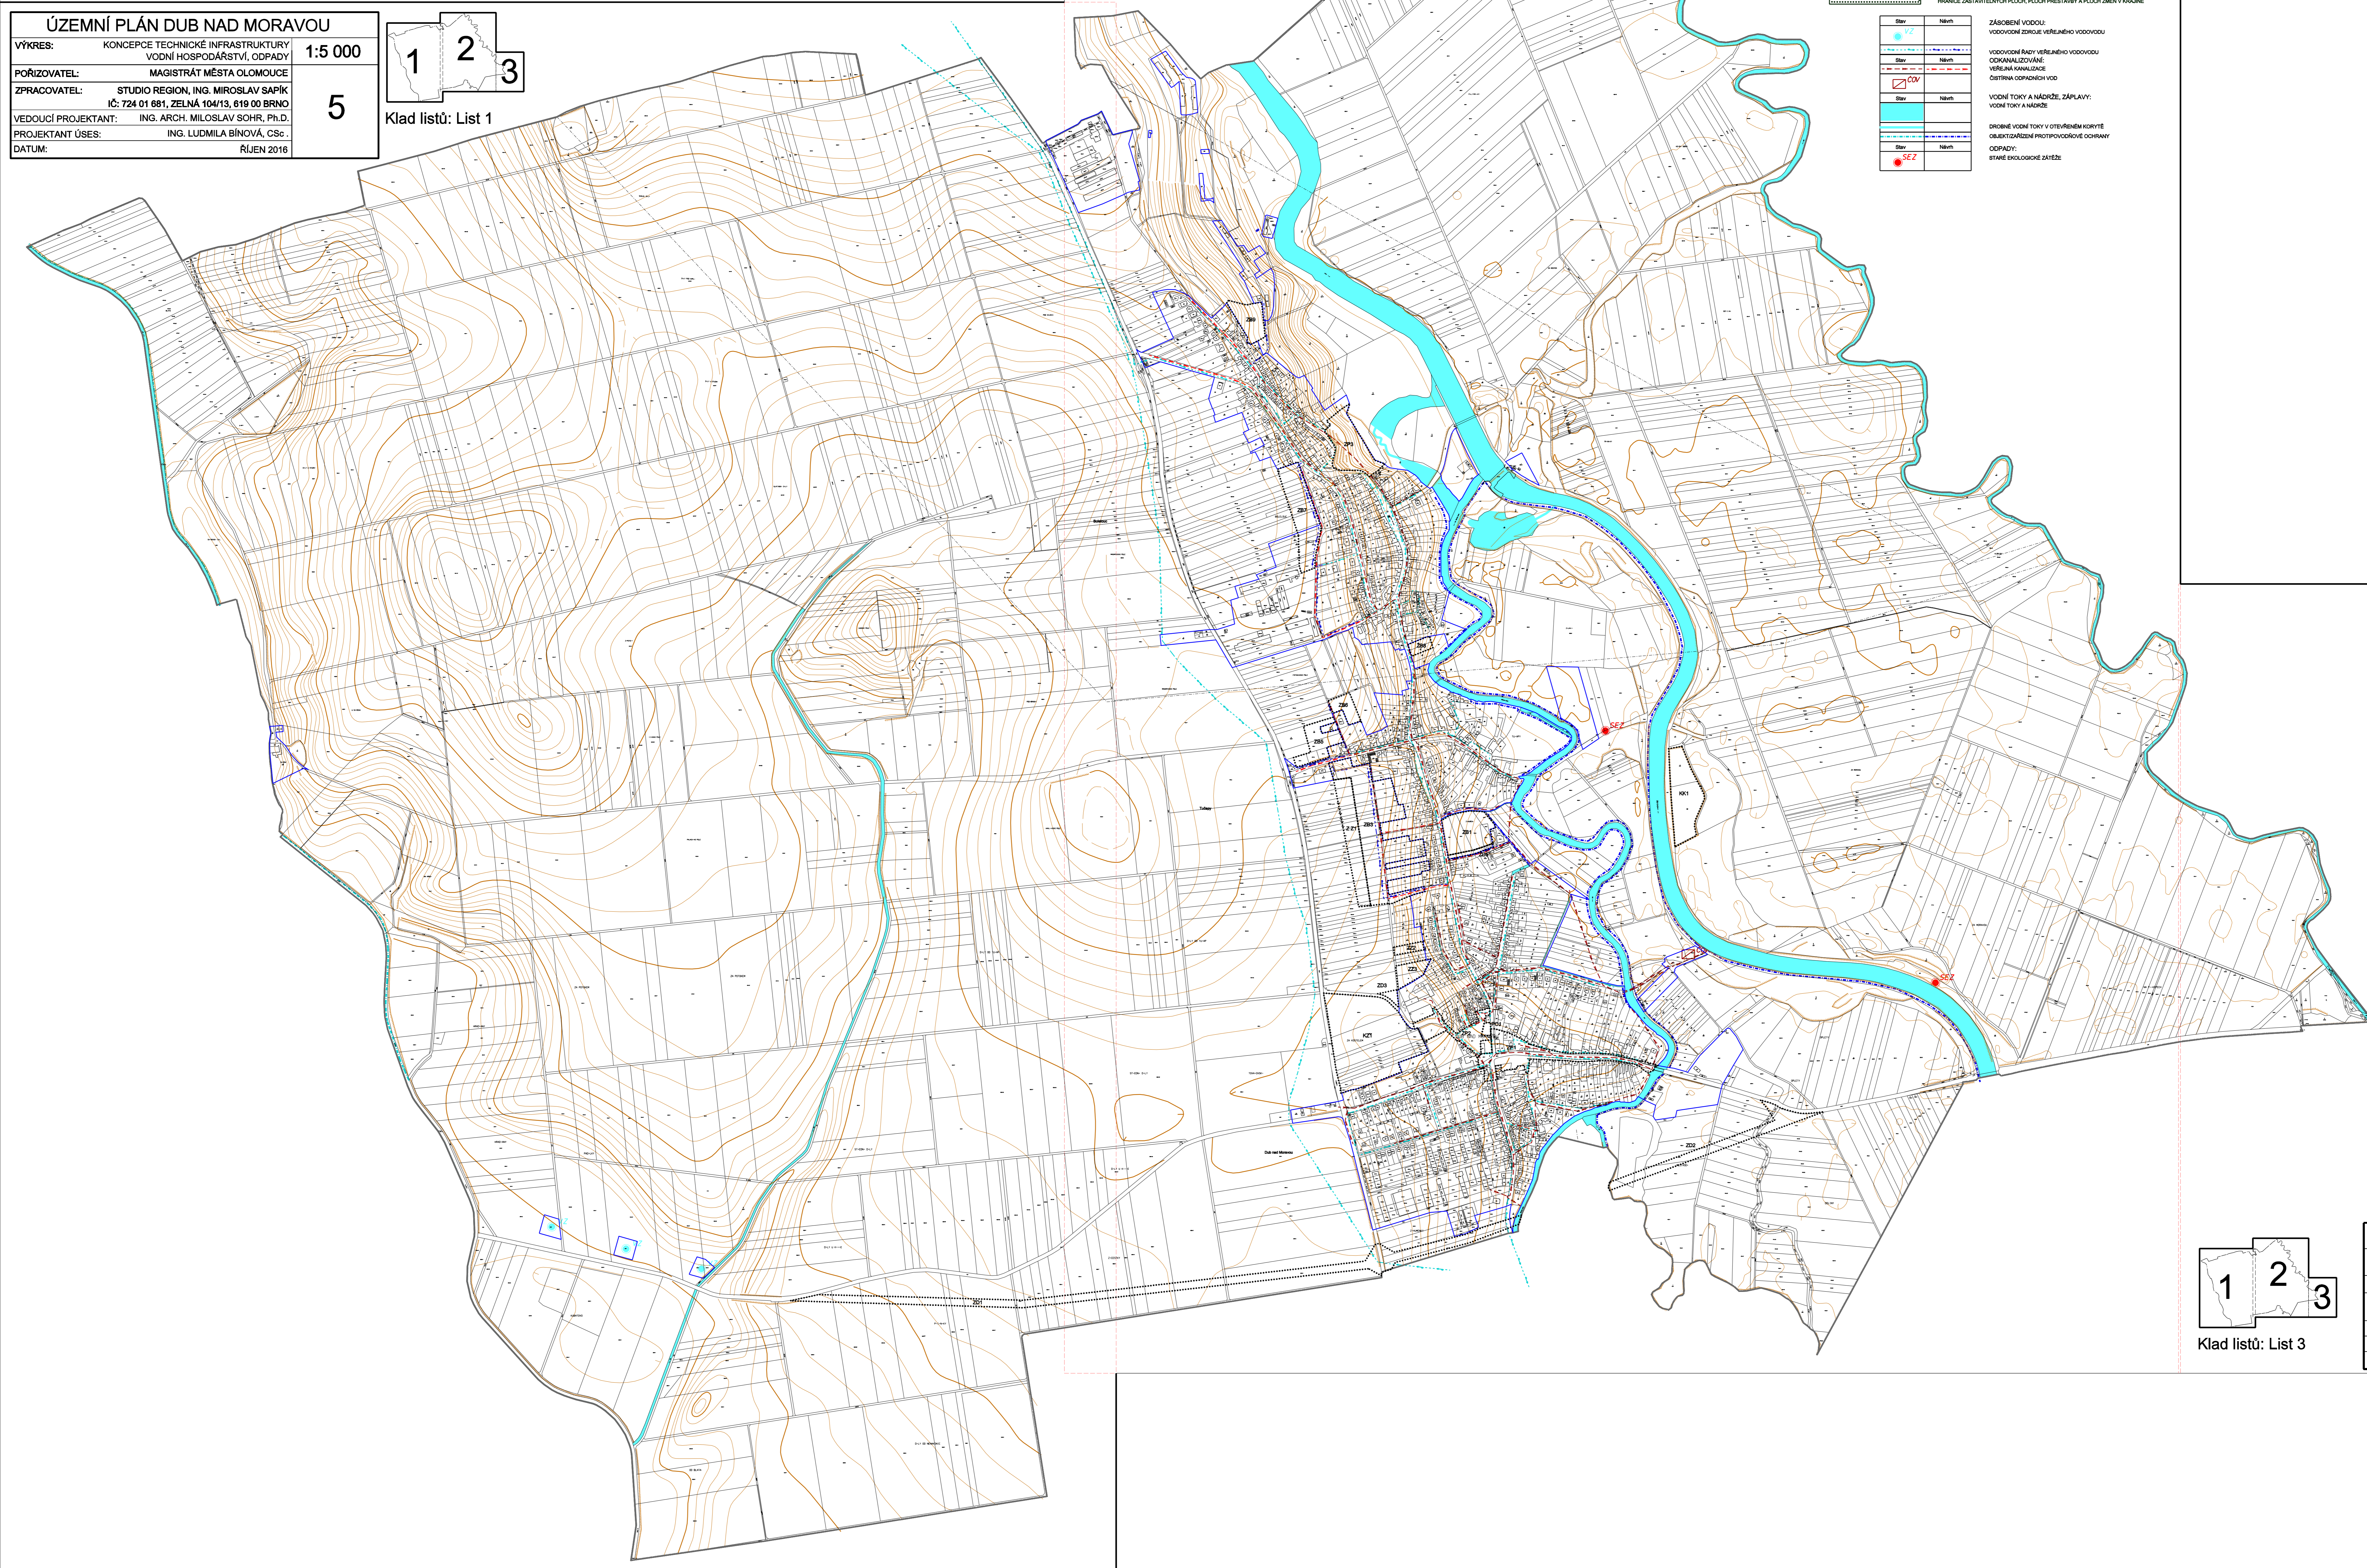

1 2 3

Klad listů: List 3

**ÚZEMNÍ PLÁN DUB NAD MORAVOU**

VÝKRES: KONCEPCE TECHNICKÉ INFRASTRUKTURY VODNÍ HOSPODÁŘSTVÍ, ODPADY 1:5 000

POŘIZOVATEL: MAGISTRÁT MĚSTA OLOMOUCE

ZPRACOVATEL: STUDIO REGION, ING. MIROSLAV SAPIK  
IČ: 724 01 881, ZELNÁ 104/13, 619 00 BRNO 5

VEDOUČÍ PROJEKTANT: ING. ARCH. MILOSLAV SOHR, Ph.D.

PROJEKTANT ÚSES: ING. LUDMILA BÍNOVÁ, CSc.

DATUM: ŘÍJEN 2016